QUY HOẠCH CHI TIẾT MẶT BẰNG TỔNG THỂ CÁC ĐIỂM TRƯỜNG HUYỆN QUẢNG ĐIỀN

TRƯỜNG MẦM NON QUẢNG THÁI - XÃ QUẢNG THÁI

MẶT BẰNG QUY HOẠCH - GIAI ĐOẠN 2012-2020 VÀ ĐỊNH HƯỚNG ĐẾN NĂM 2030

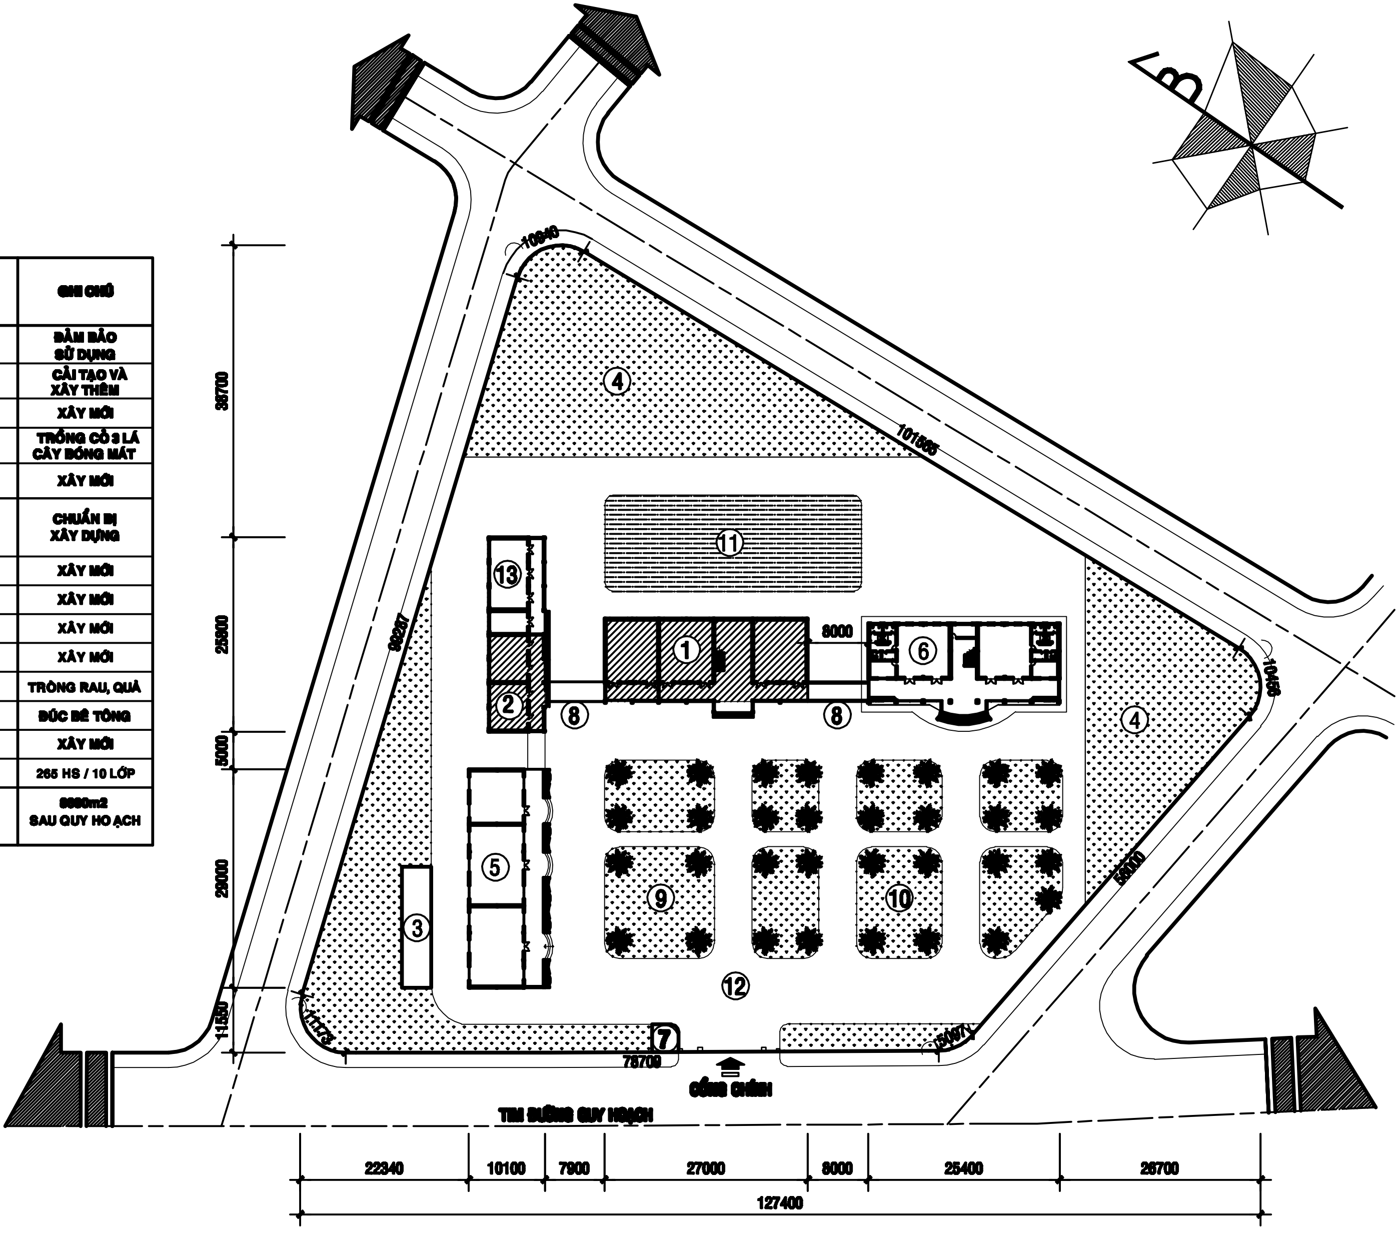
B
1
2
3
4
4
5
6
7
8
8
9
10
11
12
13
8000
10840
101565
10456
56000
98207
11173
78709
5097
CỔNG CHÍNH
TIM ĐƯỜNG QUY HOẠCH
38700
25500
5000
29000
11550
22340
10100
7900
27000
8000
25400
26700
127400

GHI CHÚ:

STT	HẠNG MỤC	GHI CHÚ
1	KHỐI HỌC 2 TẦNG 6 PHÒNG	ĐẢM BẢO SỬ DỤNG
2	KHỐI HIỆU BỘ + BẾP	CẢI TẠO VÀ XÂY THÊM
3	NHÀ XE GIÁO VIÊN	XÂY MỚI
4	SÂN VƯỜN	TRỒNG CỎ 3 LÁ CÂY BÓNG MÁT
5	KHỐI HỌC CHỨC NĂNG 1 TẦNG 3 PHÒNG	XÂY MỚI
6	KHỐI HỌC 1 TẦNG 4 PHÒNG	CHUẨN BỊ XÂY DỰNG
7	NHÀ BẢO VỆ	XÂY MỚI
8	NHÀ CẦU NỐI	XÂY MỚI
9	VƯỜN CỔ TÍCH	XÂY MỚI
10	KHU VUI CHƠI GIAO THÔNG	XÂY MỚI
11	VƯỜN RAU CỦA BÉ	TRỒNG RAU, QUẢ
12	SÂN, ĐƯỜNG NỘI BỘ	ĐÚC BÊ TÔNG
13	BẾP	XÂY MỚI
	TỔNG SỐ CHÁU	265 HS / 10 LỚP
	DIỆN TÍCH KHU ĐẤT	8880m2 SAU QUY HOẠCH

☐	QH XÂY MỚI
▨	HIỆN TRẠNG

CƠ QUAN PHÊ DUYỆT:
UBND HUYỆN QUẢNG ĐIỀN

CHỦ ĐẦU TƯ:
PHÒNG CÔNG THƯƠNG
HUYỆN QUẢNG ĐIỀN

UBND XÃ QUẢNG THÁI
HUYỆN QUẢNG ĐIỀN

PHÒNG TÀI NGUYÊN MÔI TRƯỜNG
HUYỆN QUẢNG ĐIỀN

PHÒNG GIÁO DỤC
HUYỆN QUẢNG ĐIỀN

TRƯỜNG MẦM NON TRUNG KIỀU
XÃ QUẢNG THÁI - HUYỆN QUẢNG ĐIỀN

TROPICAL
ARCHITECTURE SOLE MEMBER
LIMITED LIABILITY COMPANY

CÔNG TY TNHH 1TV KIẾN TRÚC
NHIỆT ĐỚI
ĐỊA CHỈ : 117 - PHAN ĐÌNH PHÙNG - TP.HUẾ
ĐIỆN THOẠI : 0914.142.707
EMAIL : kientrucnhietdoi09@gmail.com

GIÁM ĐỐC
Kts.ĐOÀN VĂN NAM

CÔNG TRÌNH:
QUY HOẠCH TỔNG THỂ
TRƯỜNG HỌC
HẠNG MỤC:
TRƯỜNG MẦM NON TRUNG KIỀU

ĐỊA ĐIỂM:
XÃ QUẢNG THÁI
HUYỆN QUẢNG ĐIỀN - TỈNH TT.HUẾ

CHỦ TRÌ KIẾN TRÚC
Kts.ĐOÀN VĂN NAM

THIẾT KẾ
Kts.TRƯƠNG CHÍ HẠO

VẼ
Kts.NGUYỄN MẠNH LIÊM

TÊN BẢN VẼ
MẶT BẰNG TỔNG THỂ
QUY HOẠCH

VĂN PHÒNG KIẾN TRÚC NHIỆT ĐỚI
Hoàn thành 2014

BẢN VẼ QHKT	QH - 02